


FATADA EST

**LEGENDA:**

1. Pardoseala din sapa elicopterizata.
2. Structura metalica, din profile metalice usoare, vopsit.
3. Copertina metalica boxe, inchidere perimetrala, finisaj RAL 5019.
4. Container din profile inox, placat cu panouri sandwich pentru izolare, prevazut cu doua usi pentru acces facil, prevazut cu doua guri de aerisire pentru evacuarea condensului. finisaj RAL 9002
5. Usa metalica acces zona tehnica, panou usa finisaj RAL 9002, toc usa finisaj RAL 9007.
6. Tablou comanda boxa.

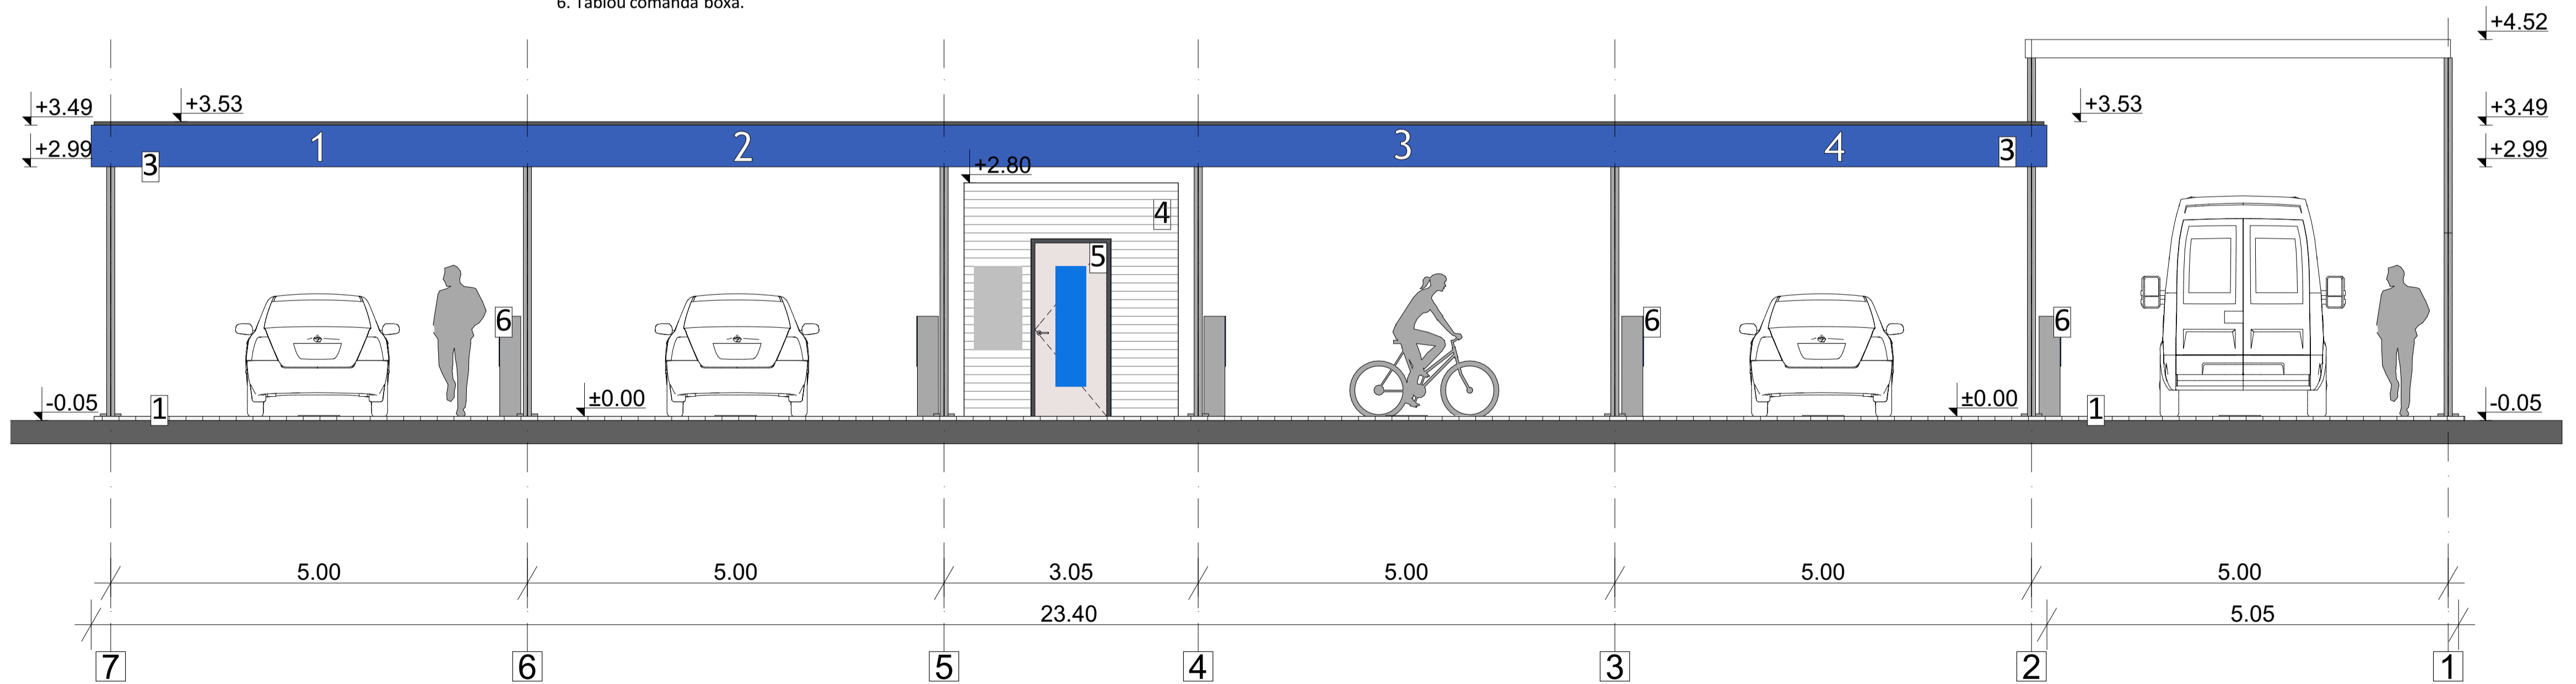

FATADA VEST

Verificatori/Experti	Nume Prenume	Semnatura	Cerinta	Denumire Proiect: <b>CONSTRUIRE SPALATORIE AUTO SELF SERVICE</b>	Proiect nr. 20/2022
	Proiectant de specialitate: <b>SC EMI PROIECT &amp; EXE SRL</b> loc. Sasarm nr. 67 C, jud. Bistrita Nasaud CUI 38888186, JOA/149/2018			Beneficiar: str. Nationala, nr. 6-8, comuna Albesti, jud. Mures	Faza/revizie D.T.A.C.
Specificatie	Numele	Semnatura	Scara: 1:50	Denumire Plansa: <b>FATADE VEST SI EST</b>	Nr. Plansa A 1.4
Sef Proiect	arh. Floca Monica		Data:		
Proiectat	arh. Floca Monica		2022		
Desenat CAD	arh. Floca Monica				